


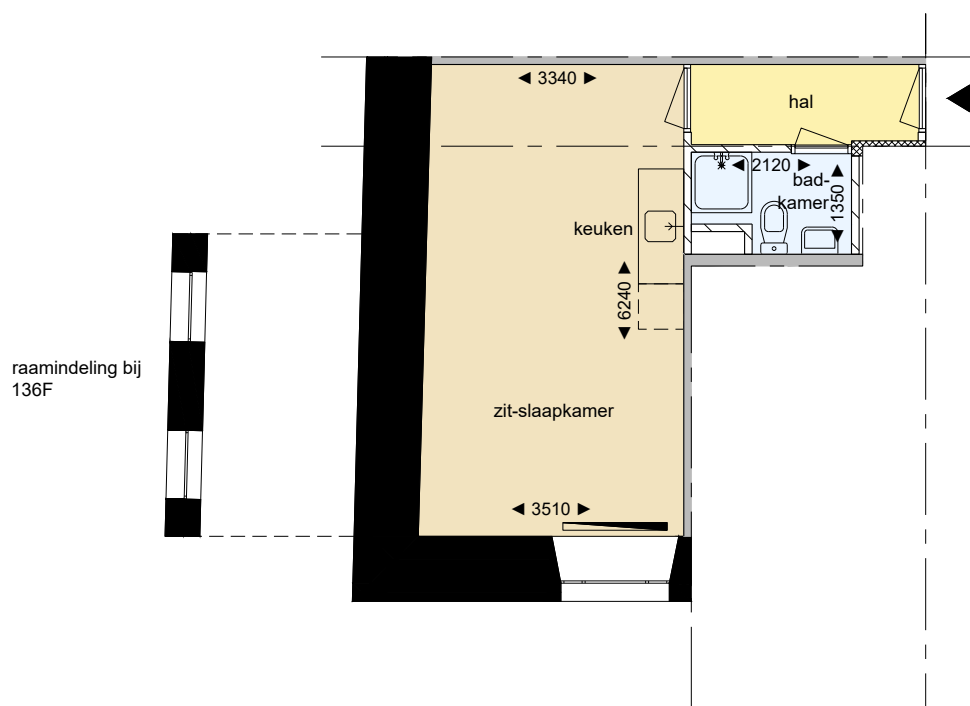

1e, 2e, 3e, 4e en 5e Verdieping schaal 1:100

5e Verdieping	: buitenmuur -400mm t.o.v. 1e Verd.
3e en 4e Verd.	: buitenmuur -250mm t.o.v. 1e Verd.
2e Verdieping	: buitenmuur -150mm t.o.v. 1e Verd.
1e Verdieping	: buitenmuur gelijk aan Begane grond.

Bovenstaand weergegeven

Bassin

136B-F

6211 AL Maastricht

1-0501-w1

22-01-2020

WOONPUNT

