


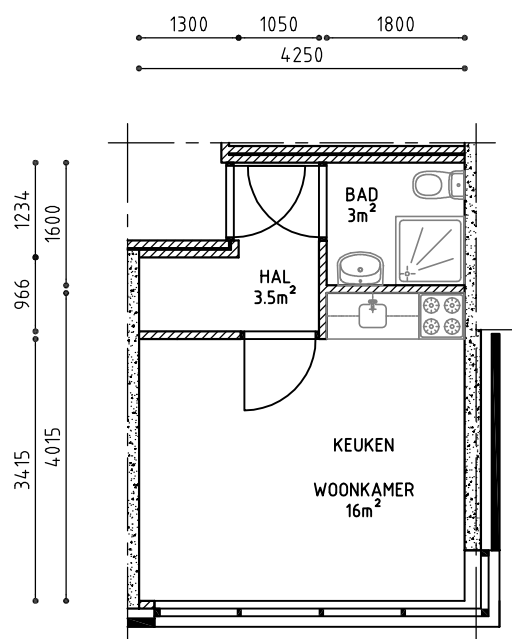

Adres :

Plaats : Sittard - Sittard-Geleen

Complex : 604 (35 Woningen)

Type : A6

Omschrijving : Huurderstekening

WOONPUNT



Datum: 12.05.10
Revisie: 0

Schaal:
1/100

Formaat:
A4